
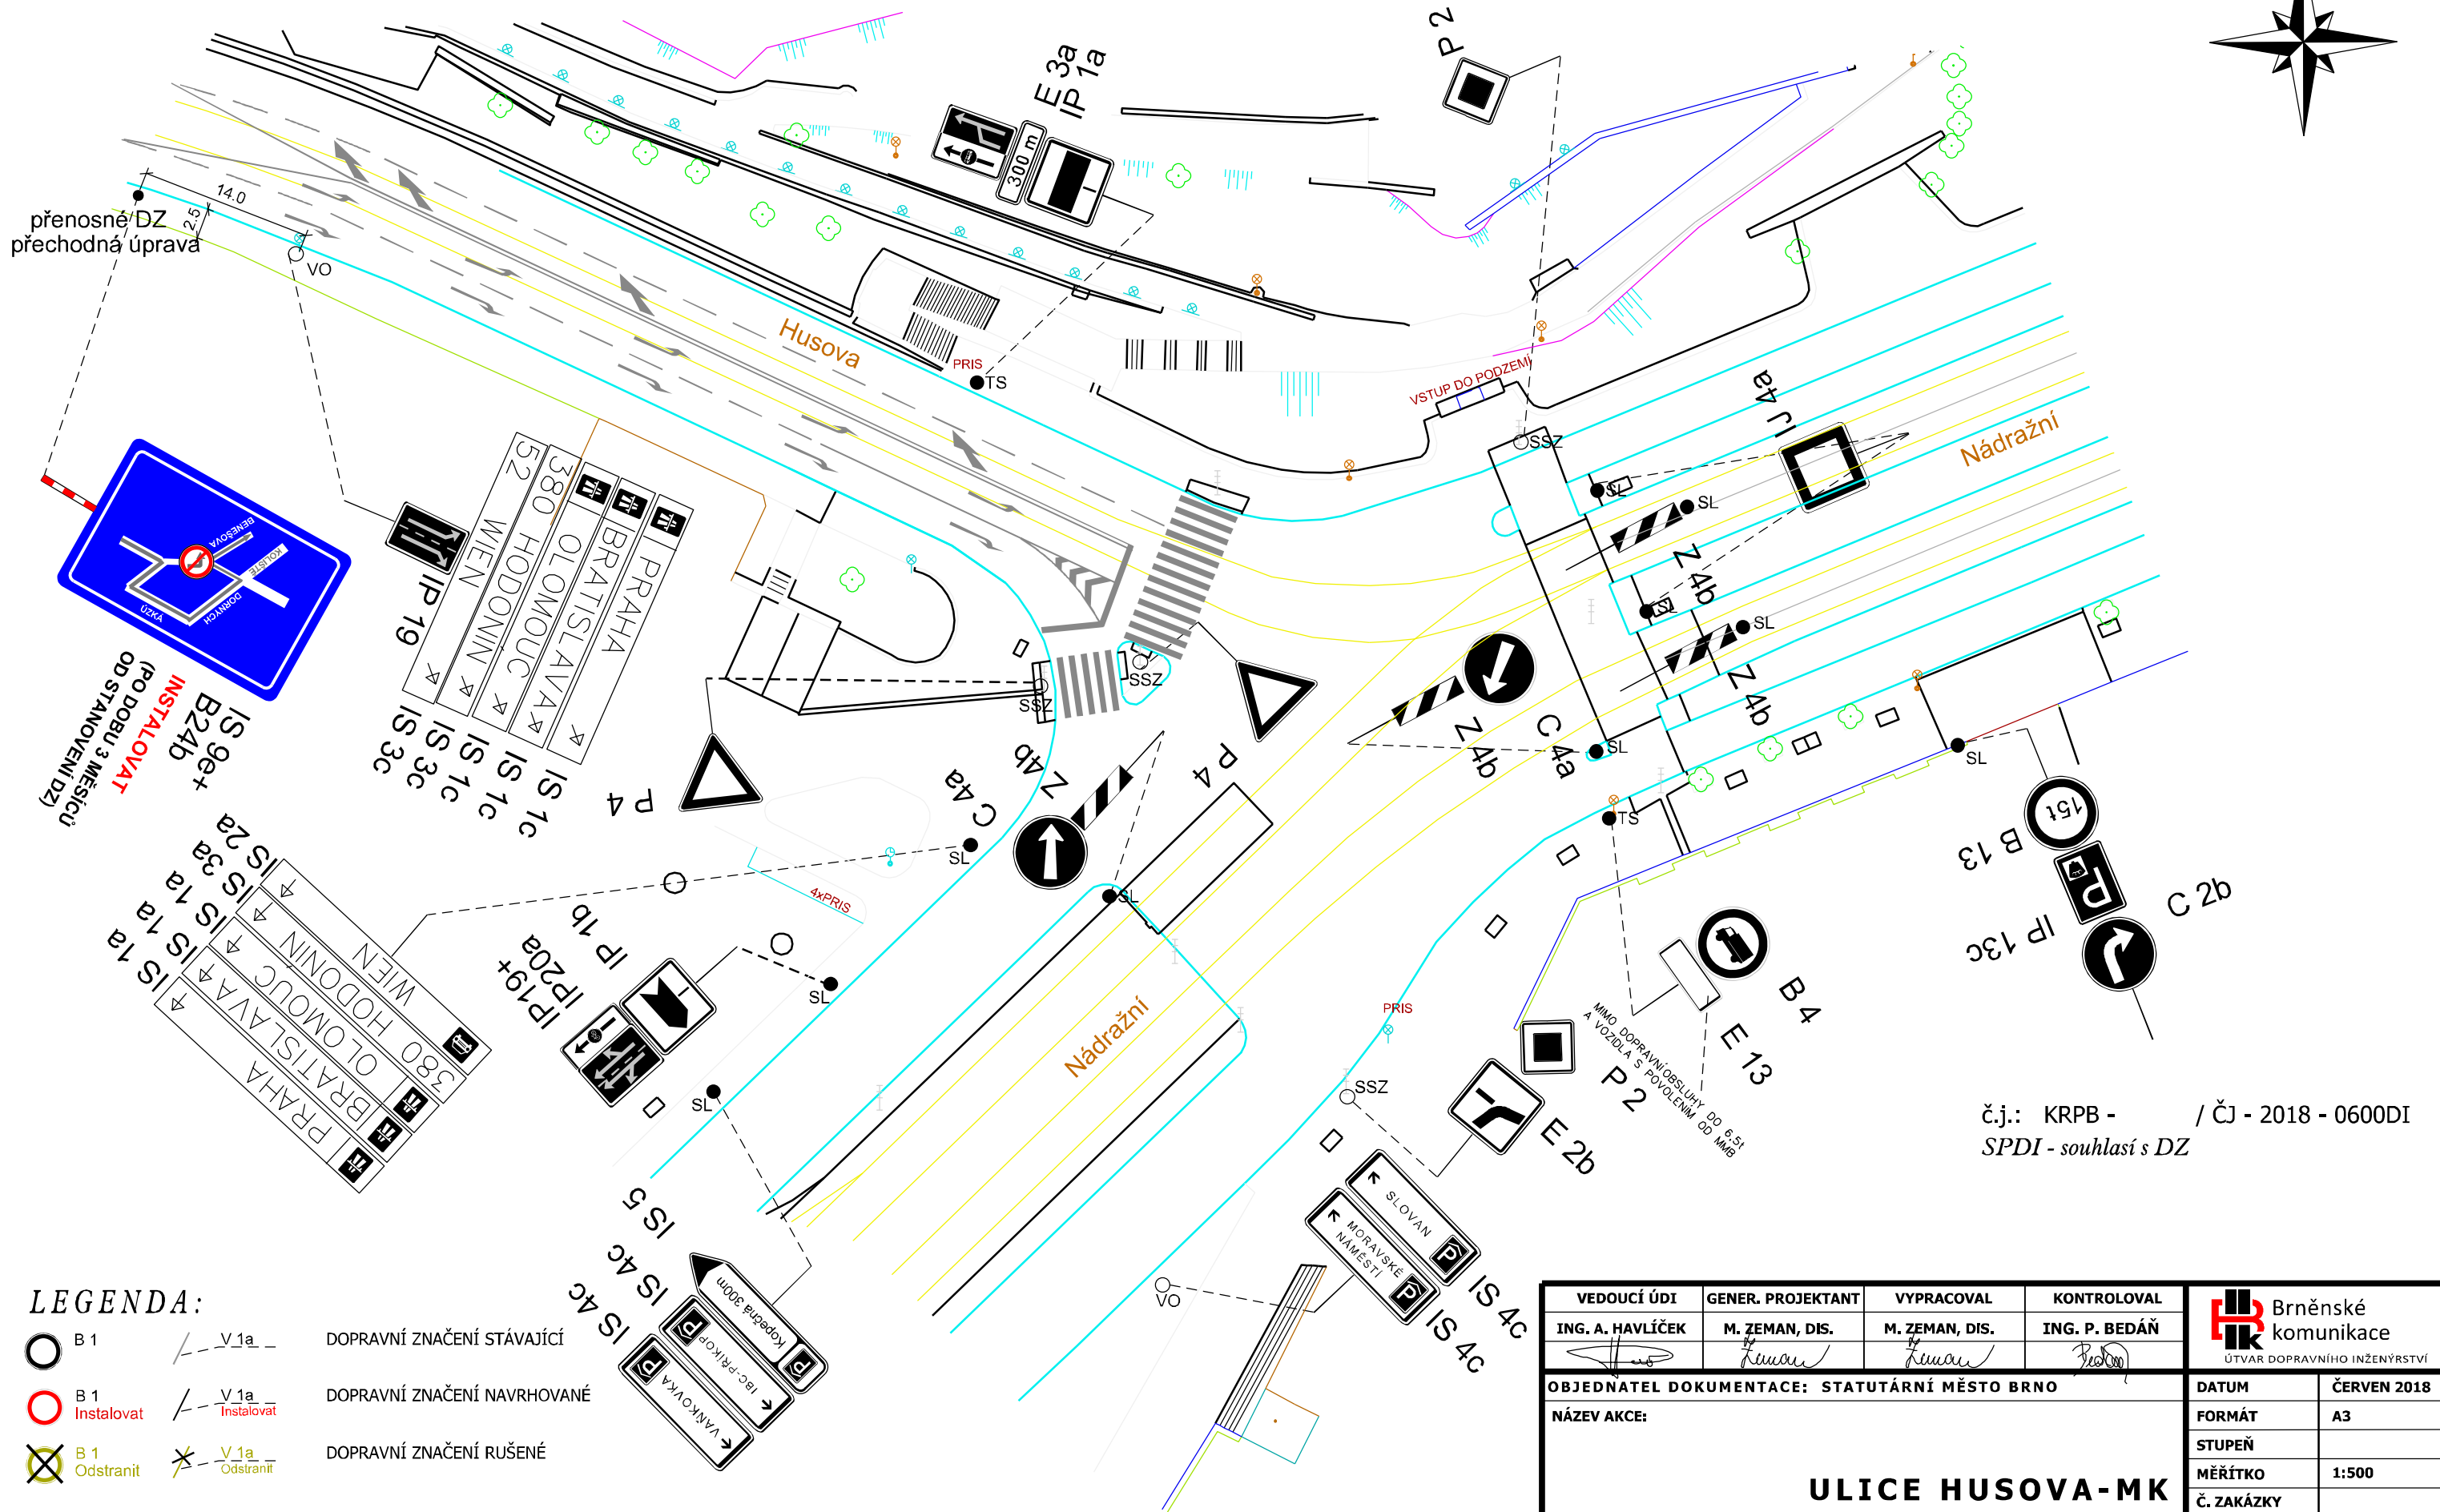


# Ul. Husova - MK

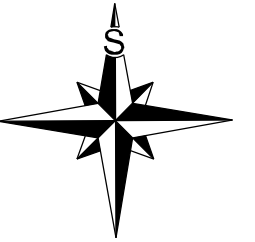

č.j.: KRPB - / ČJ - 2018 - 0600DI  
 SPDI - souhlasí s DZ

## LEGENDA:

- B 1 DOPRAVNÍ ZNAČENÍ STÁVAJÍCÍ
- B 1 Instalovat DOPRAVNÍ ZNAČENÍ NAVRHOVANÉ
- B 1 Odstranit DOPRAVNÍ ZNAČENÍ RUŠENÉ
- V.1a Instalovat
- V.1a Odstranit

**POZNÁMKA:**

- V PŘEDLOŽENÉ VARIANTĚ Č.4 DOCHÁZÍ OPROTI VAR.2,3 (KTERÉ BYLY SHODNÉ), K DOPLNĚNÍ TEXTU K NAVRŽENÉMU DZ - "(PO DOBU 3 MĚSÍCŮ OD STANOVENÍ DZ).
- DZ MUSÍ BÝT INSTALOVÁNO V SOULADU S TP65, TP133 A DALŠÍ PLATNOU NAVAZUJÍCÍ LEGISLATIVOU.

<b>VEDOUČÍ ÚDI</b> ING. A. HAVLÍČEK	<b>GENER. PROJEKTANT</b> M. ZEMAN, DIS.	<b>VYPRACOVAL</b> M. ZEMAN, DIS.	<b>KONTROLOVAL</b> ING. P. BEDÁŇ	
<b>OBJEDNATEL DOKUMENTACE: STATUTÁRNÍ MĚSTO BRNO</b>				
<b>NÁZEV AKCE:</b>				<b>DATUM</b> ČERVEN 2018
<b>NÁZEV VÝKRESU:</b> PŘECHODNÁ ÚPRAVA DOPRAVNÍHO ZNAČENÍ				<b>FORMÁT</b> A3
				<b>STUPEŇ</b> 
				<b>MĚŘÍTKO</b> 1:500
				<b>Č. ZAKÁZKY</b> 
				<b>ČÍSLO PARÉ</b> 
				<b>ČÍSLO VÝKRESU</b> 4 - VAR. 4

## ULICE HUSOVA-MK