



MĚSTSKÁ ČÁST BRNO-STŘED

bod jednání číslo **5**

Zpráva na 39. schůzi Rady městské části Brno-střed konanou dne 30.09.2019

Vyjádření ke změně dopravního značení na Moravském náměstí

Obsah materiálu: Důvodová zpráva
Vyjádření
Příloha č. 1 - situační výkres - záměr BKOM
Příloha č. 2 - situační výkres - návrh Signex

Předkladatel: Mandát Jan, Mgr. - uvolněný člen pro oblast
dopravy a bydlení

Zpracoval: Drybčáková Michaela, Ing., Bc. - asistentka
uvolněného člena ZMČ

Návrh na usnesení:

Rada městské části Brno-střed

nesouhlasí

se zrušením parkovacích stání na Moravském náměstí (příloha č. 1 tohoto materiálu),

žádá

Odbor dopravy MMB přípravu a realizaci změny dopravního značení na Moravském náměstí dle návrhu společnosti Signex (příloha č. 2 tohoto materiálu) a

ukládá

sekretariátu uvolněného člena ZMČ BS pro dopravu a bydlení informovat Odbor dopravy MMB a žadatele o přijatém usnesení.

Termín: 30.10.2019

Důvodová zpráva:

Stanoviska dotčených orgánů:

11. Komise dopravy RMČ BS projednala dne 17.09.2019 s výsledkem:

Usnesení č. 9/11/2019:

Komise dopravy RMČ BS na svém 11. zasedání, konaném dne 17. 9. 2019, **doporučuje** RMČ BS nesouhlasit s návrhem dopravního značení na Moravském náměstí dle návrhu společnosti Brněnské komunikace a.s. (příloha č. 1 tohoto bodu) a **doporučuje** RMČ BS žádat OD MMB přípravu a realizaci změny dopravního značení na Moravském náměstí dle návrhu společnosti Signex (příloha č. 2 tohoto bodu).

Hlasování: 8 pro, 0 proti, 2 zdrželi se, usnesení bylo přijato.

Mises	Bořecký	Fencel	Flamiková	Kurtis	Chvátal	Lepka	Marciniszyn	Marhan	Štefánek	Vrubel
pro	pro	pro	zdržela se	zdržel se	pro	pro	pro	pro	pro	omluven

OD MMB zrušil stání na Moravském náměstí dle přílohy č. 1.

Na základě požadavku ÚMČ BS zpracovala společnost Signex s.r.o. návrh úpravy značení tak, aby tato stání mohla být zachována pro potřebu obslužnosti okolních nemovitostí.

OD MMB se rozhodl parkování zrušit na základě argumentace o zvýšené nehodovosti při vyjíždění a zajištění vozidel. Tato argumentace se nejvíe jako dostatečná vzhledem k tomu, že dle evidence dopravních nehod došlo v období posledních 10 let pouze k 1 nehodě související s parkováním vozidla v tomto místě. Předchozí úprava značení byla navíc již schválena SPDI PČR Brno-město a lze se tak důvodně domnívat, že toto místo nepředstavuje problém z hlediska bezpečnosti provozu. Obruba chodníku je provedena jako zkosená a tedy se s parkováním vozidel počítá.

Plocha chodníku je přiléhá k zadní stěně objektu rektorátu MU. V místě se nenacházejí žádné provozovny ani jiné nemovitosti. Z tohoto důvodu nedochází ani k potenciálnímu záboru chodníkové plochy pro umístění např. restauračních zahrádek nebo jiných stacionárních aktivit.

Vyjádření:



Odbor právní a organizační - Plechlová Jana, Mgr. (23.09.2019 17:22)
Bez výhrad

Radní - Mandát Jan, Mgr. (25.09.2019 08:35)
Bez výhrad

MORAVSKÉ NÁM. - MK

úsek (BRANDLOVA - ŽEROTÍNOVO NÁM.)

OPS: MČ BRNO STŘED 1 - OBLAST 01

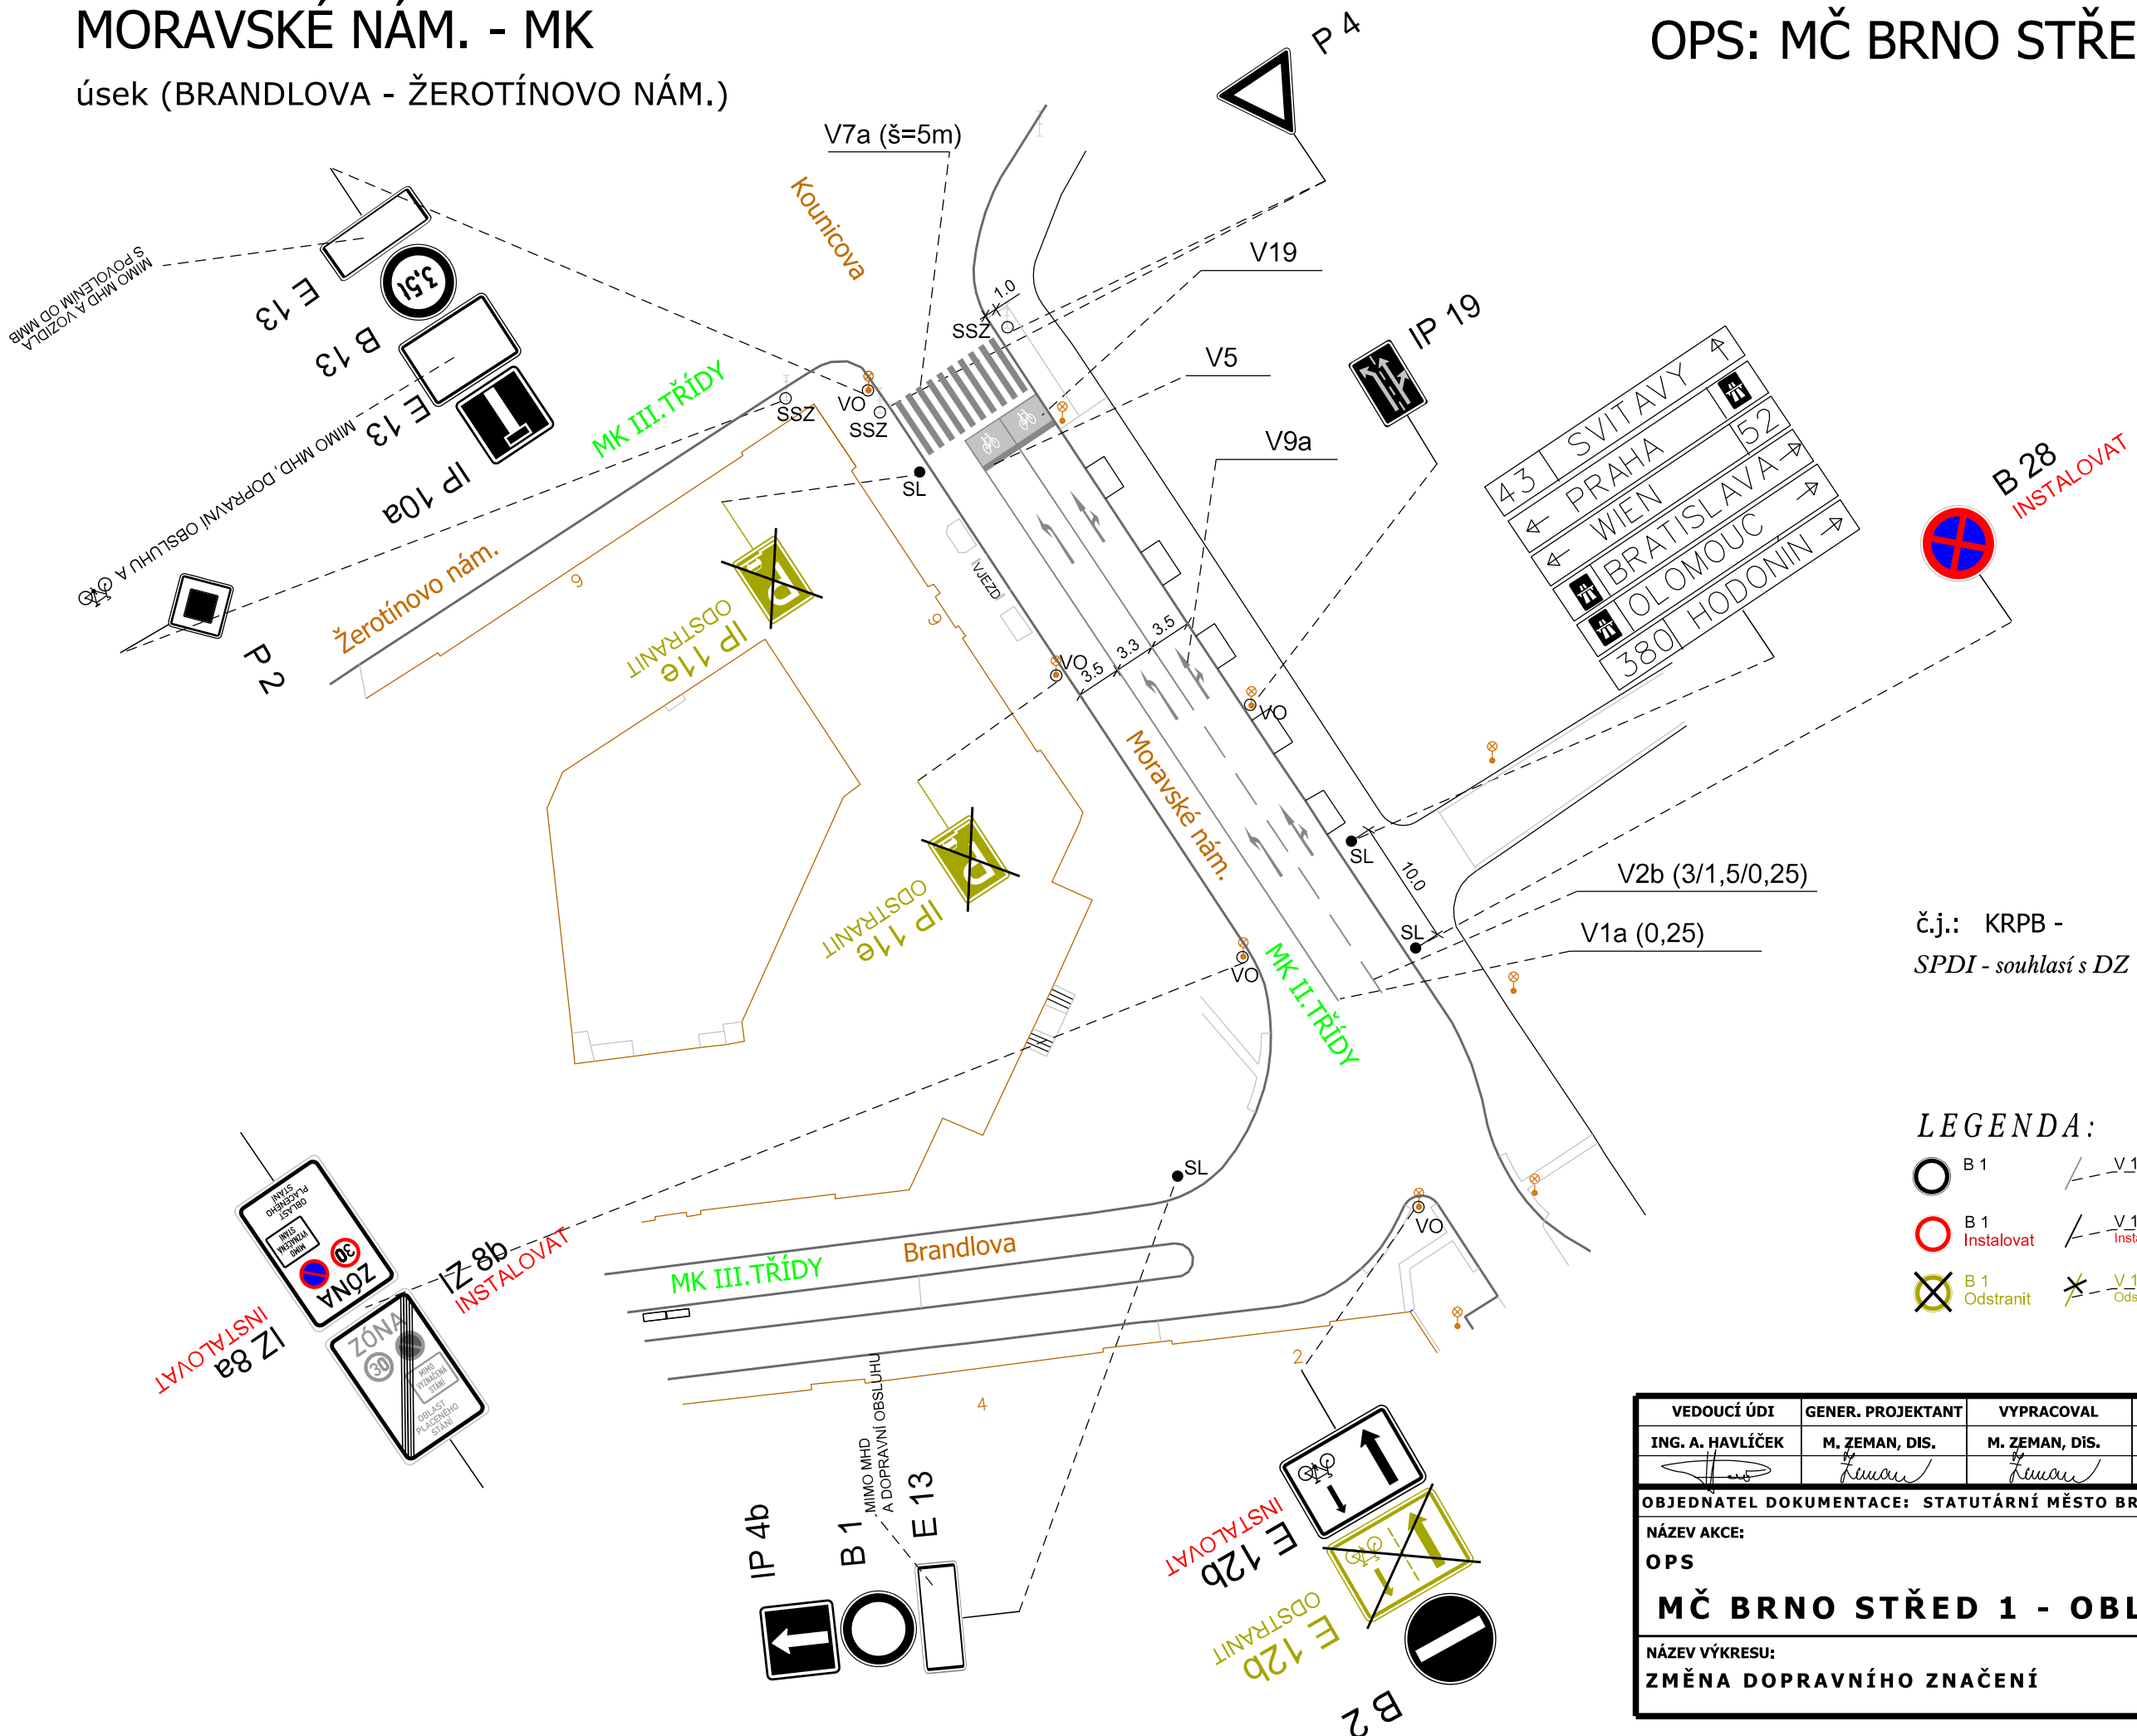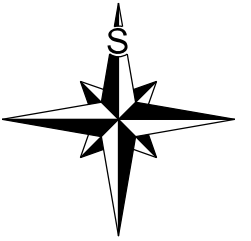

č.j.: KRPB -
SPDI - souhlasí s DZ

/ ČJ - 2018 - 0600DI

LEGENDA:

- B 1 DOPRAVNÍ ZNAČENÍ STÁVAJÍCÍ
- B 1 Instalovat DOPRAVNÍ ZNAČENÍ NAVRHOVANÉ
- B 1 Odstranit DOPRAVNÍ ZNAČENÍ RUŠENÉ

VEDOUcí ÚDI ING. A. HAVLÍČEK	GENER. PROJEKTANT M. ZEMAN, DIS.	VYPRACOVAL M. ZEMAN, DIS.	KONTROLOVAL ING. P. BEDÁŇ	 Brněnské komunikace ÚTVAR DOPRAVNÍHO INŽENÝRSTVÍ
OBJEDNATEL DOKUMENTACE: STATUTÁRNÍ MĚSTO BRNO				
NÁZEV AKCE: OPS				DATUM BŘEZEN 2018
MČ BRNO STŘED 1 - OBLAST 01				FORMÁT A3
NÁZEV VÝKRESU: ZMĚNA DOPRAVNÍHO ZNAČENÍ				STUPEŇ
				MĚŘÍTKO 1:500
				Č. ZAKÁZKY 103-2017
				ČÍSLO PARÉ ČÍSLO VÝKRESU 6 2 . 5

Moravské nám. 9

