
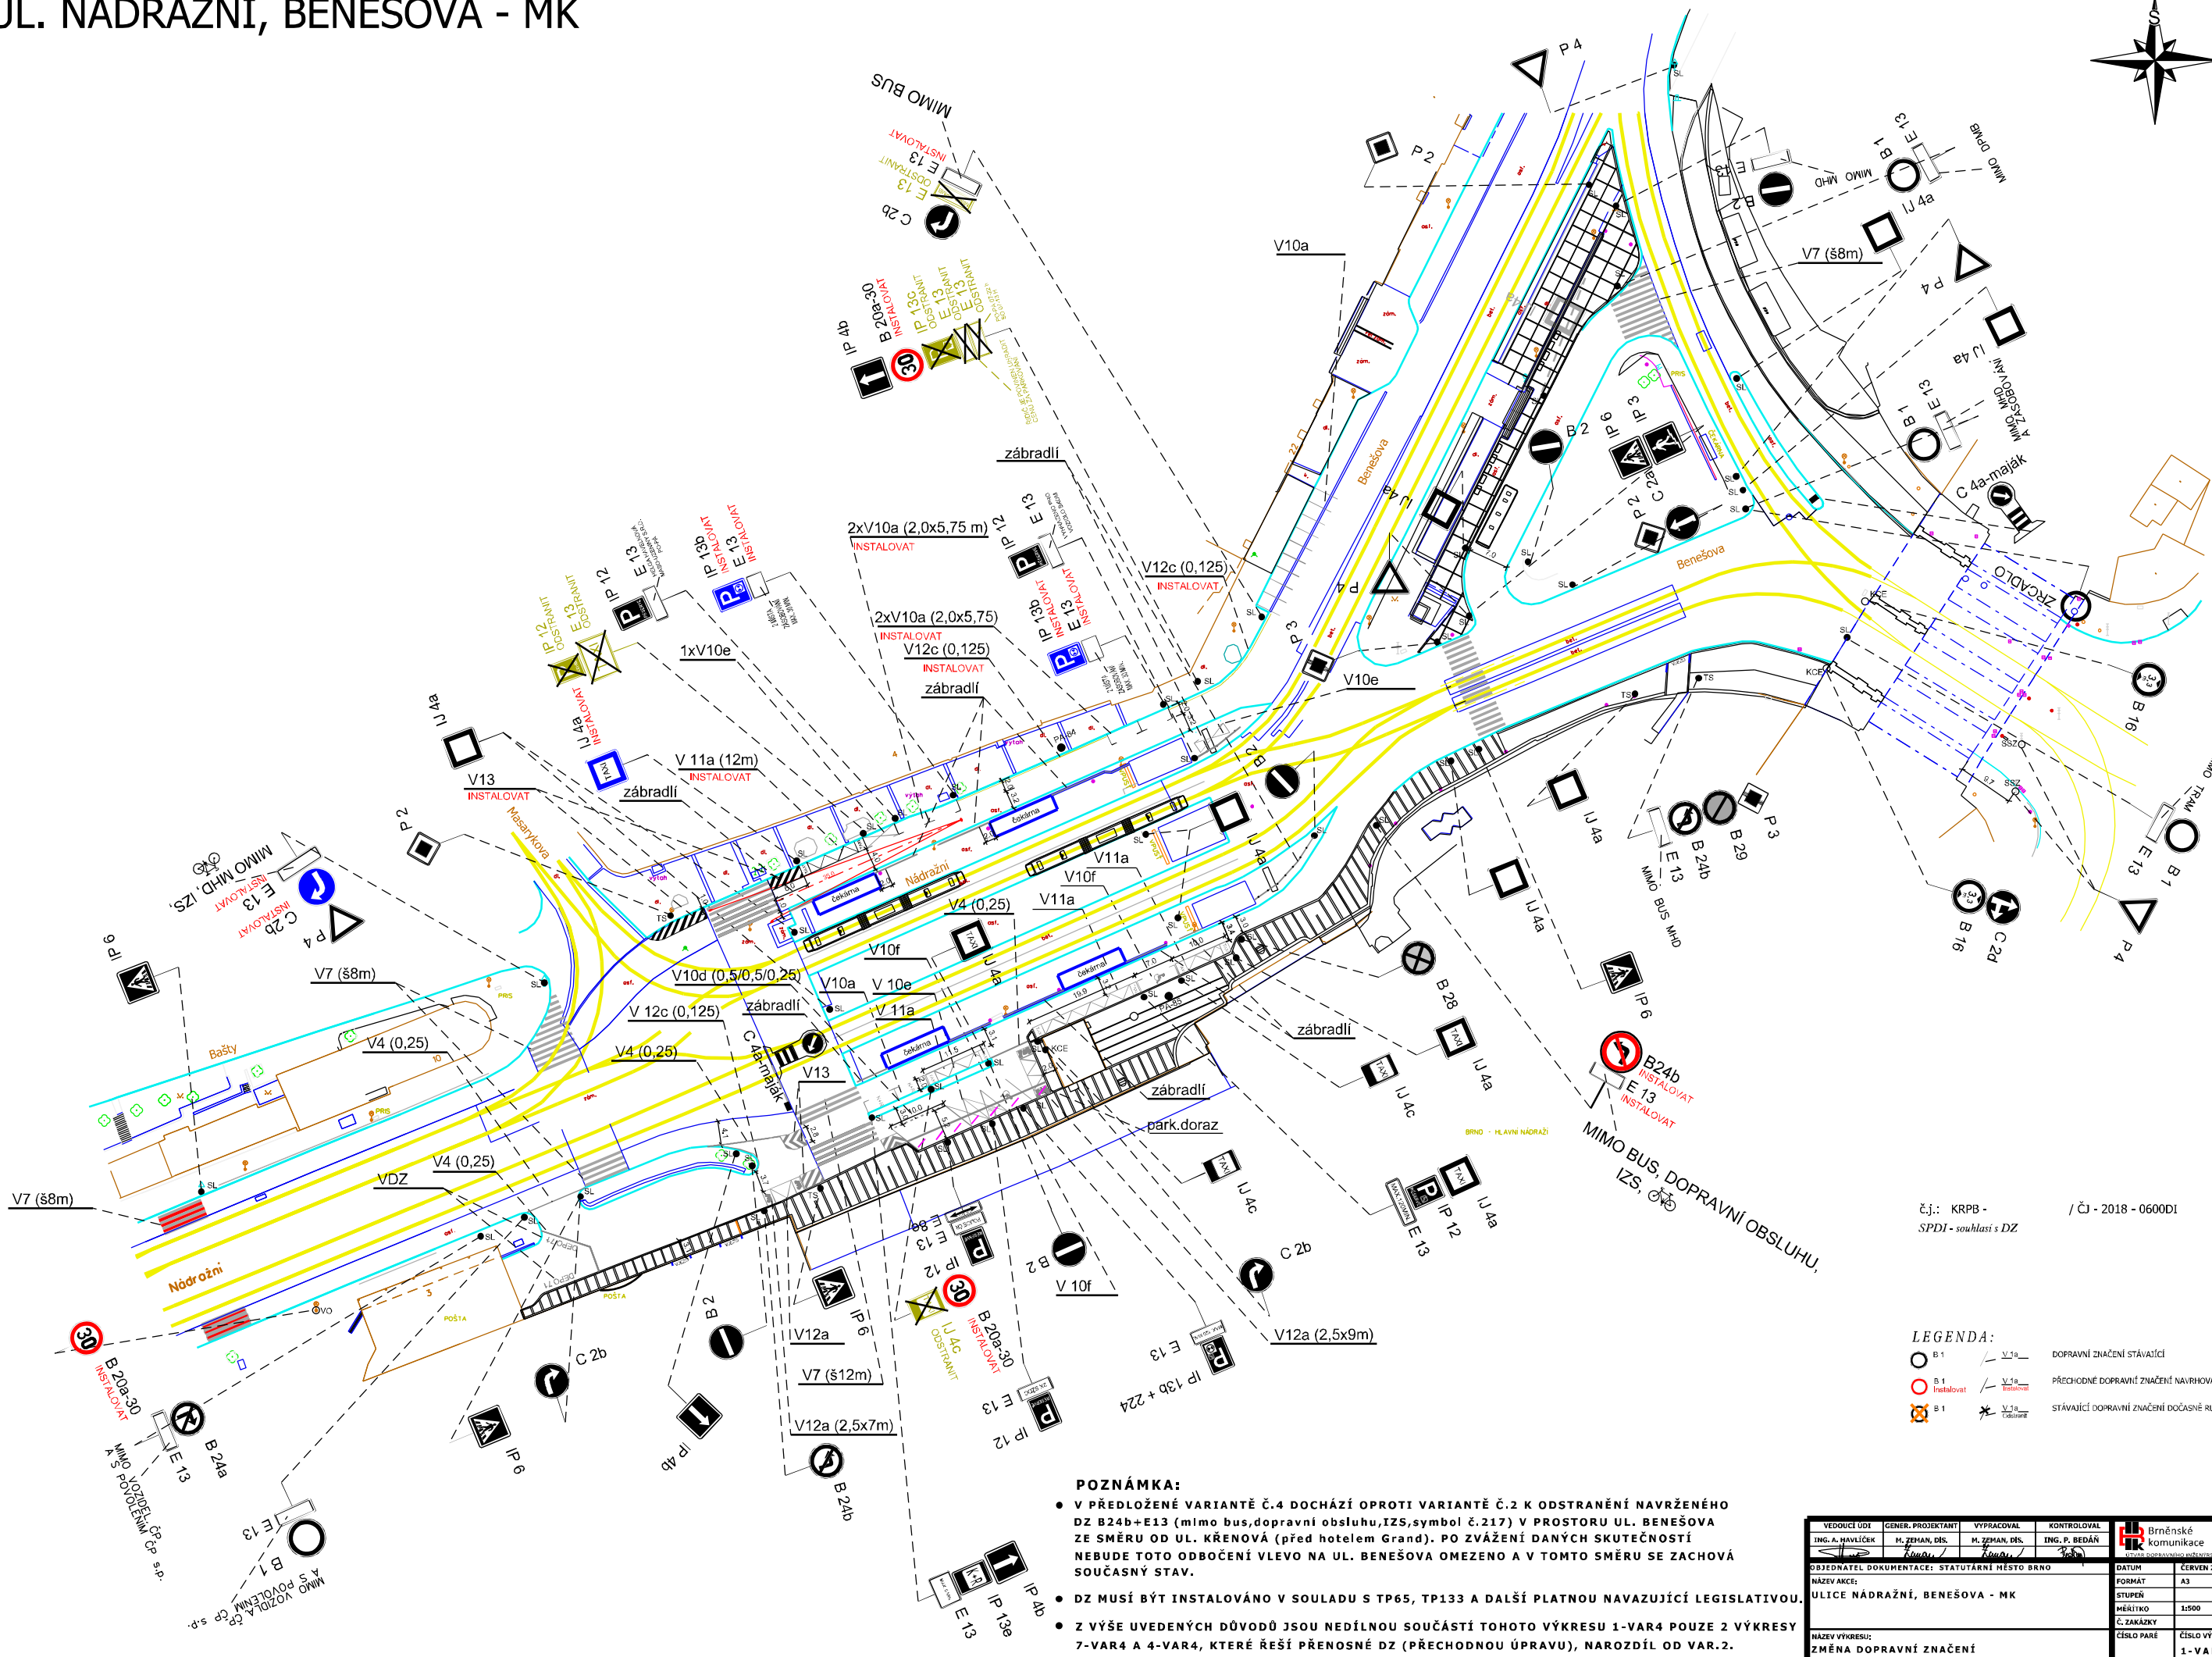


# UL. NÁDRAŽNÍ, BENEŠOVA - MK

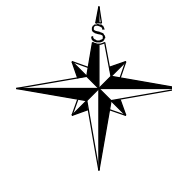

**LEGENDA:**

		DOPRAVNÍ ZNAČENÍ STÁVAJÍCÍ
		PŘECHODNÉ DOPRAVNÍ ZNAČENÍ NAVRHOVANÉ
		STÁVAJÍCÍ DOPRAVNÍ ZNAČENÍ DOČASNĚ RUŠENÉ

**POZNÁMKA:**

- V PŘEDLOŽENÉ VARIANTĚ Č.4 DOCHÁZÍ OPROTÍ VARIANTĚ Č.2 K ODSTRANĚNÍ NAVRŽENÉHO DZ B24b+E13 (mimo bus, dopravní obsluhu, IZS, symbol č.217) V PROSTORU UL. BENEŠOVA ZE SMĚRU OD UL. KRĚNOVÁ (před hotelem Grand). PO ZVÁŽENÍ DANÝCH SKUTEČNOSTÍ NEBUDE TOTO ODBOČENÍ VLEVO NA UL. BENEŠOVA OMEZENO A V TOMTO SMĚRU SE ZACHOVÁ SOUČASNÝ STAV.
- DZ MUSÍ BÝT INSTALOVÁNO V SOULADU S TP65, TP133 A DALŠÍ PLATNOU NAVAZUJÍCÍ LEGISLATIVOU.
- Z VÝŠE UVEDENÝCH DŮVODŮ JSOU NEDÍLNOU SOUČÁSTÍ TOHOTO VÝKRESU 1-VAR4 POUZE 2 VÝKRESY 7-VAR4 A 4-VAR4, KTERÉ ŘEŠÍ PŘENOSNÉ DZ (PŘECHODNOU ÚPRAVU), NAROZDÍL OD VAR.2.

VEDOUcí UDI ING. A. HAVLÍČEK	GENER. PROJEKTANT M. ZEMAN, DIS.	VYPRACOVAL M. ZEMAN, DIS.	KONTROLOVAL ING. P. BEDÁŘ	Brněnské komunikace
OBJEDNATEL DOKUMENTACE: STATUTÁRNÍ MĚSTO BRNO				DATUM ČERVEN 2018
NÁZEV AKCE: ULICE NÁDRAŽNÍ, BENEŠOVA - MK				FORMÁT A3
NÁZEV VÝKRESU: ZMĚNA DOPRAVNÍ ZNAČENÍ				MĚŘÍTKO 1:500
				ČÍSLO VÝKRESU 1-VAR.4