


Ul. Hybešova, Nové sady - MK

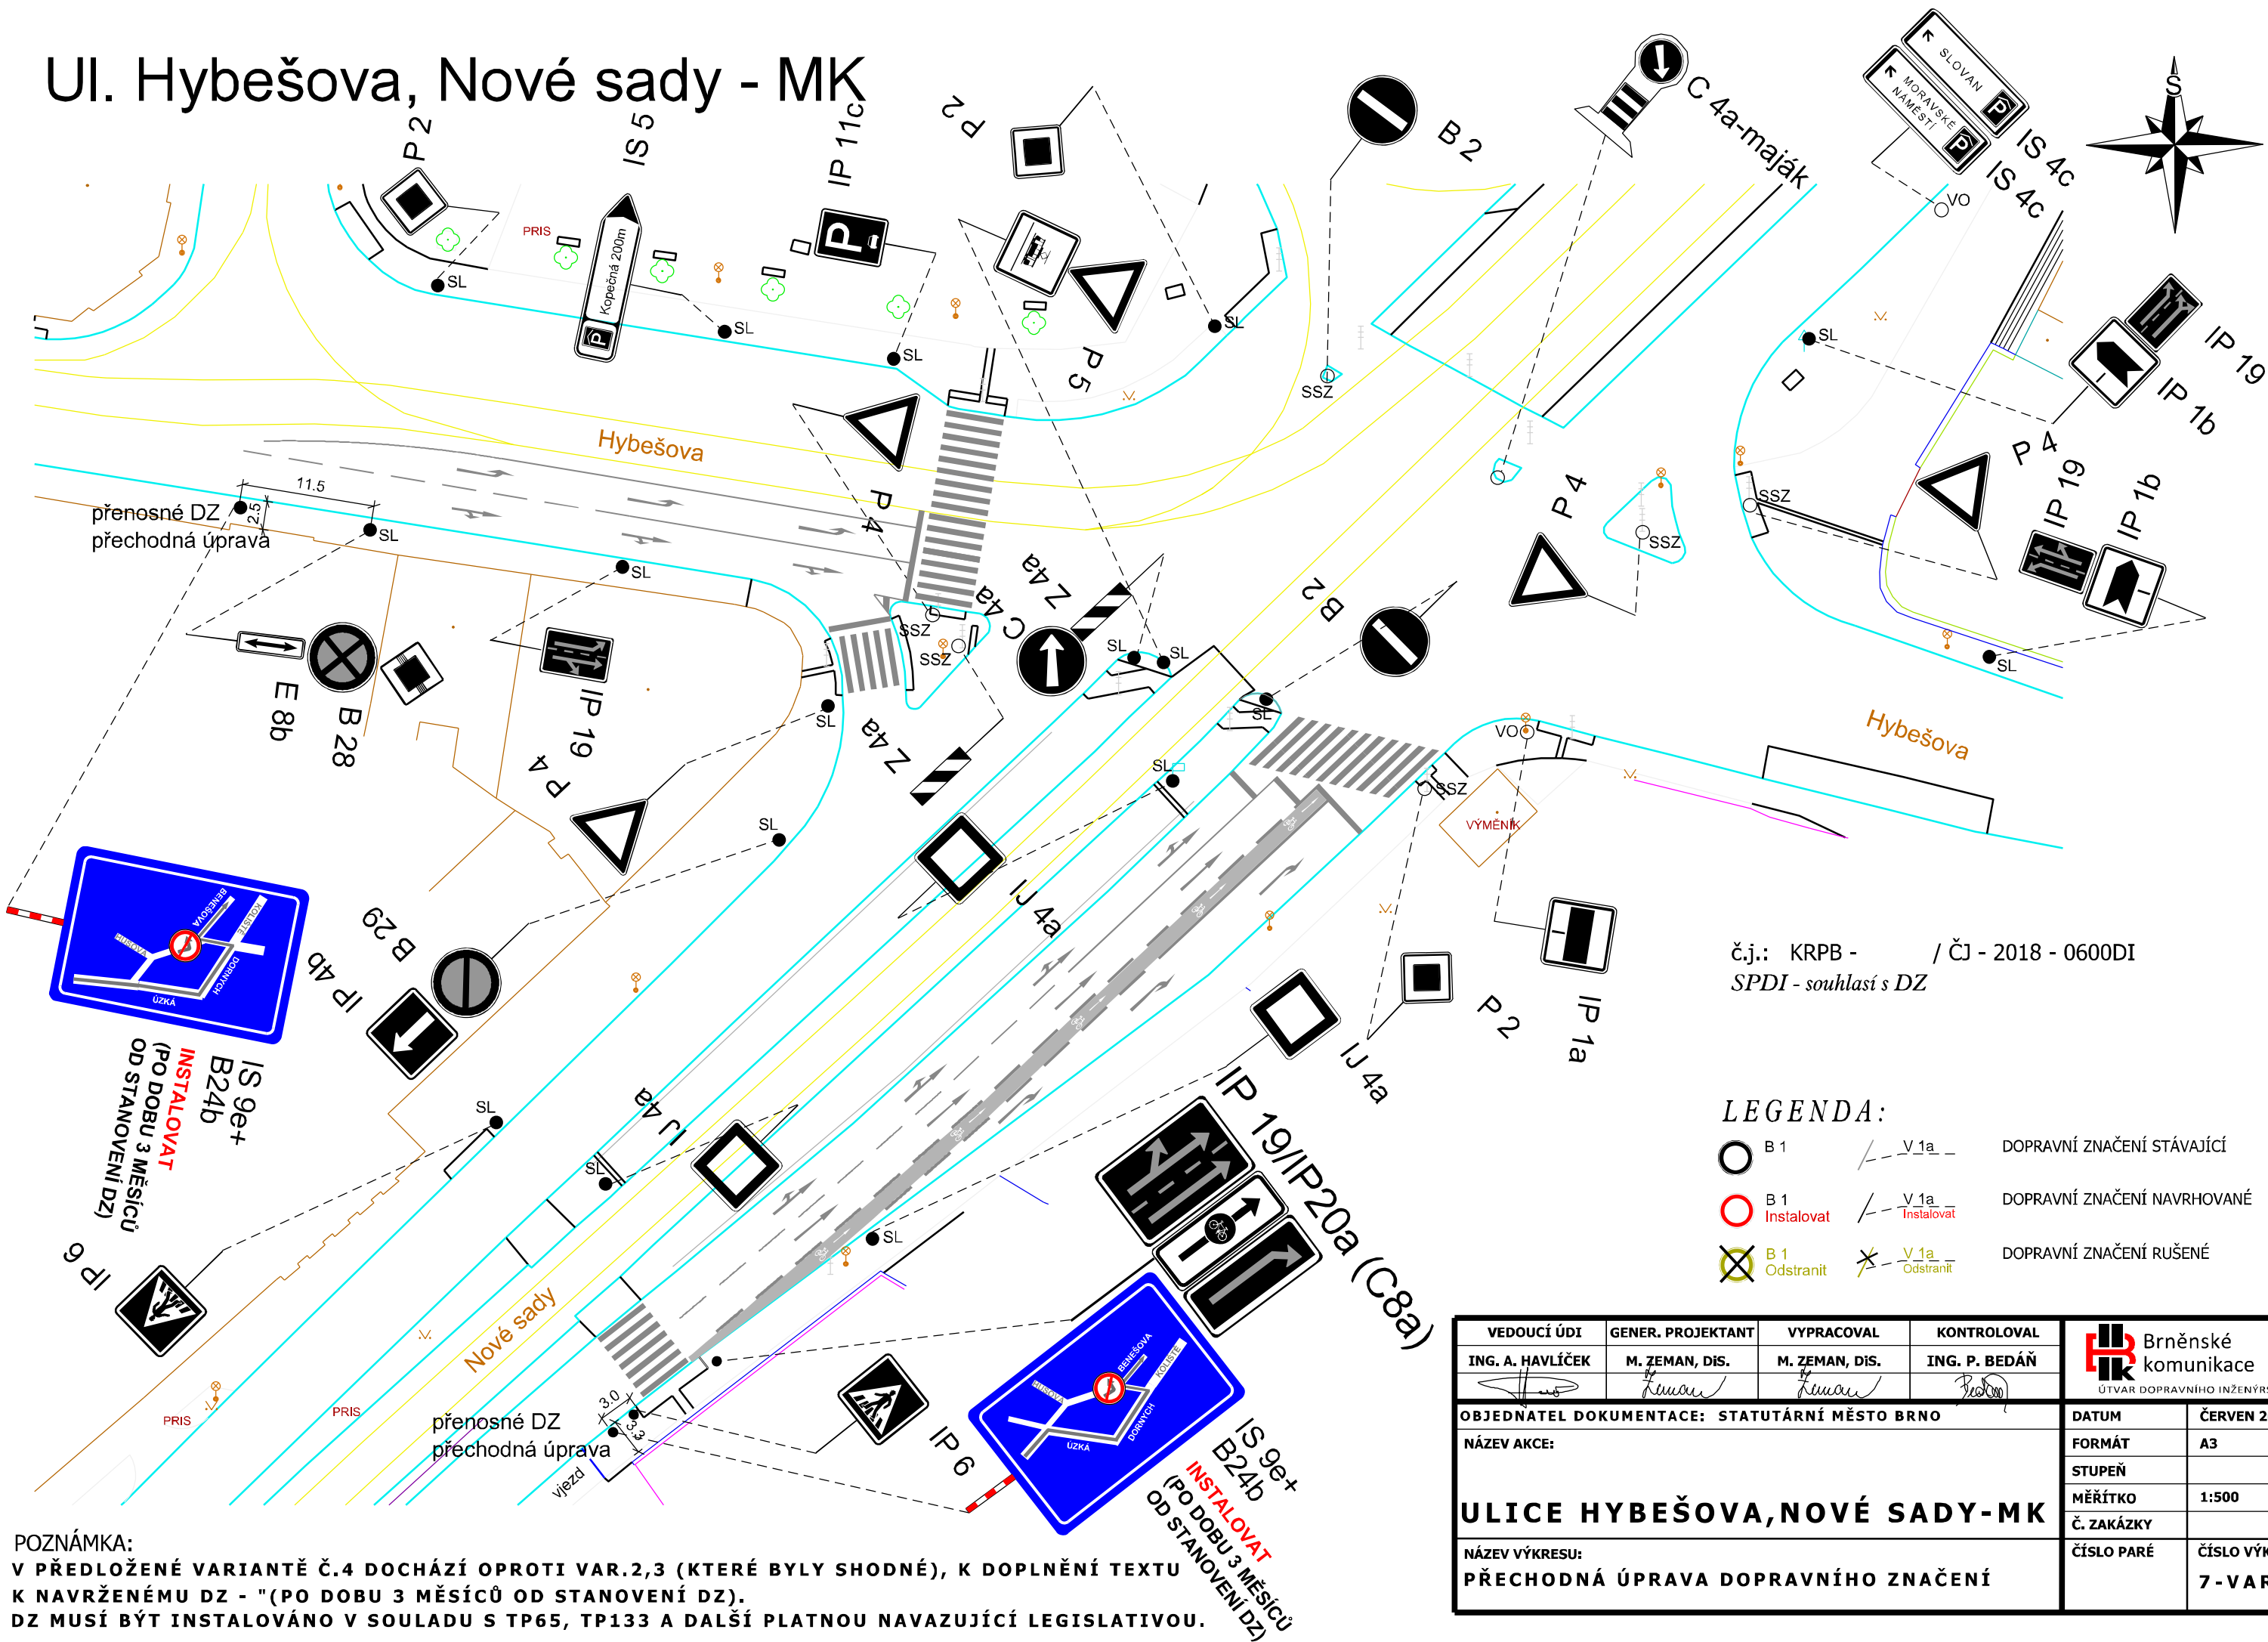

č.j.: KRPB - / ČJ - 2018 - 0600DI
 SPDI - souhlasí s DZ

LEGENDA:

	B 1		V 1a	DOPRAVNÍ ZNAČENÍ STÁVAJÍCÍ
	B 1 Instalovat		V 1a Instalovat	DOPRAVNÍ ZNAČENÍ NAVRHOVANÉ
	B 1 Odstranit		V 1a Odstranit	DOPRAVNÍ ZNAČENÍ RUŠENÉ

VEDOUcí ÚDI ING. A. HAVLÍČEK	GENER. PROJEKTANT M. ZEMAN, DIŠ.	VYPRACOVAL M. ZEMAN, DIŠ.	KONTROLOVAL ING. P. BEDÁŇ	 Brněnské komunikace ÚTVAR DOPRAVNÍHO INŽENÝRSTVÍ
OBJEDNATEL DOKUMENTACE: STATUTÁRNÍ MĚSTO BRNO				
NÁZEV AKCE:				DATUM ČERVEN 2018
NÁZEV VÝKRESU:				FORMÁT A3
PŘECHODNÁ ÚPRAVA DOPRAVNÍHO ZNAČENÍ				STUPEŇ
				MĚŘÍTKO 1:500
				Č. ZAKÁZKY
				ČÍSLO PARÉ
				ČÍSLO VÝKRESU 7-VAR.4

POZNÁMKA:

- V PŘEDLOŽENÉ VARIANTĚ Č.4 DOCHÁZÍ OPROTI VAR.2,3 (KTERÉ BYLY SHODNÉ), K DOPLNĚNÍ TEXTU K NAVRŽENÉMU DZ - "(PO DOBU 3 MĚSÍCŮ OD STANOVENÍ DZ).
- DZ MUSÍ BÝT INSTALOVÁNO V SOULADU S TP65, TP133 A DALŠÍ PLATNOU NAVAZUJÍCÍ LEGISLATIVOU.